
04008972608050012



8627

ΕΦΗΜΕΡΙΣ ΤΗΣ ΚΥΒΕΡΝΗΣΕΩΣ

ΤΗΣ ΕΛΛΗΝΙΚΗΣ ΔΗΜΟΚΡΑΤΙΑΣ

ΤΕΥΧΟΣ ΤΕΤΑΡΤΟ **Αρ. Φύλλου 897**

26 Αυγούστου 2005

ΑΠΟΦΑΣΕΙΣ

Αριθ. 6976 (1)

Καθορισμός των ορίων αιγιαλού και παραλίας στη θέση «ΞΥΛΟΚΕΡΑΤΙΔΙ» - «ΑΓΟΥΡΛΟΜΑΖΑ» του Δήμου Απολλωνίων Νομού Λευκάδας.

Ο ΓΕΝΙΚΟΣ ΓΡΑΜΜΑΤΕΑΣ ΠΕΡΙΦΕΡΕΙΑΣ ΙΟΝΙΩΝ ΝΗΣΙΩΝ

Έχοντας υπόψη:

1. Τις διατάξεις των άρθ. 3, 4, 7, 9 του ν. 2971/2001 (ΦΕΚ 285/Α΄/19.12. 2001) «περί αιγιαλού και παραλίας».

2. Τις διατάξεις του άρθ. 1 του ν.δ. 439/1970 «περί συμπληρώσεως των διατάξεων περί αιγιαλού».

3. Τις διατάξεις του άρθ. 2 του ν. 3200/1955 «περί διοικητικής αποκέντρωσης», όπως αυτές τροποποιήθηκαν και ισχύουν σήμερα.

4. Τις διατάξεις του άρθρου 19 παράγρ. 5 ν. 2344/1995, του άρθρου 52 παράγρ. 6 ν. 2218/1994, του άρθρου 4 παραγρ. 7 του ν. 2240/1994, δυνάμει των οποίων αρμοδιότητες του Υπουργείου Οικονομικών που είχαν μεταβιβασθεί στους Νομάρχες, ανήκουν στον Περ/κό Δ/ντή, σε συνδυασμό με αυτές του άρθρου 14 παραγρ. 2 του ν. 2399/1996 με τις οποίες προβλέπεται η κατάργηση των θέσεων των Περ/κών Δ/ντών, οι αρμοδιότητες πλέον του οποίου περιήλθαν στο Γενικό Γραμματέα της Περιφέρειας και ασκούνται από τον Αναπληρωτή Περ/κό Δ/ντή.

5. Τις διατάξεις του τέταρτου εδαφίου της παράγρ. 2 του άρθρου 1 και της παραγρ. 6 του ίδιου άρθρου του ν. 2503/1997 «Διοίκηση, οργάνωση, στελέχωση της Περιφέρειας, ρύθμιση θεμάτων για την Τοπική Αυτοδιοίκηση και άλλες διατάξεις» (ΦΕΚ 107/Α), σύμφωνα με τις οποίες οι Περιφερειακές Υπηρεσίες του Υπουργείου Οικονομικών, που συγκροτούσαν την Περιφερειακή Διοίκηση του Νομού ή Νομαρχίας, δεν υπήχθησαν στην ενιαία οργανική μονάδα της Περιφέρειας, ούτε καταργήθηκαν, αλλά αποτελούν από 1.9.1997, Υπηρεσίες του Υπουργείου Οικονομικών.

6. Το υπ' αριθμ. 28979/31.7.1997 έγγραφο της Δ/νσης Διοίκησης του Υπουργείου Εσωτερικών, Δημ. Διοίκησης και Αποκέντρωσης, σύμφωνα με το οποίο οι Αρμοδιότητες του Γενικού Γραμματέα της Περιφέρειας σε θέματα Υπηρεσιών του Υπουργείου Οικονομικών, μεταφέρονται από 1.9.1997 στον Υπουργό Οικονομικών.

7. Την υπ' αριθμ. 14650/Δ/ΟΕ85/17.3.2004 (ΦΕΚ 519/τ.Β΄/17.3.2004 κοινή απόφαση των Πρωθυπουργού και Υπουργού Οικονομίας και Οικονομικών «Περί καθορισμού αρμοδιοτήτων των Υφυπουργών Οικονομίας και Οικονομικών».

8. Τις διατάξεις της παρ. 21 του άρθρου 46 του ν. 3220/2004 (ΦΕΚ 15/τΑ/28.1.2004) «Μεταβίβαση αρμοδιοτήτων του Υπουργού Οικονομίας και Οικονομικών στον Γενικό Γραμματέα της Περιφέρειας.

9. Το υπ' αριθμ. 1030067/296/Α0006/7.4.2004 έγγραφο της Δ/νσης Οργάνωσης της Γενικής Δ/νσης Διοικητικής Υποστήριξης του Υπουργείου Οικονομίας και Οικονομικών «Διευκρινήσεις για τις αρμοδιότητες των Υφυπουργών Οικονομίας και Οικονομικών που περιέχονται από 10.4.2004 στους Γενικούς Γραμματείς Περιφερειών».

10. Την από 27.1.2004 έκθεσή της κατά το άρθρο 3 ν. 2971/19.12.2001 (ΦΕΚ 285/τ. Α΄/19.12.2001) «Περί αιγιαλού και παραλίας» αρμόδιας Επιτροπής καθορισμού ορίων αιγιαλού και παραλίας, για τον καθορισμό ορίων αιγιαλού και παραλίας στη θέση «ΞΥΛΟΚΕΡΑΤΙΔΙ» - «ΑΓΟΥΡΛΟΜΑΖΑ» Δήμου Απολλωνίων Νομού Λευκάδας και το από Φεβρουάριο 2003 τοπογραφικό και υψομετρικό διάγραμμα, κλίμακας 1:500 σε (2) δύο πινακίδες το οποίο συντάχτηκε από τον Γρηγόρη Μπουρσινό Τοπ. Μηχανικό, ελέγχθηκε για την ακρίβεια της αποτύπωσης την 11.12.2003 από τον Μπέλλο Ευάγγελο Πολ. Μηχανικό και θεωρήθηκε από τον Κυριάκο Προκοπίου Πολιτικό Μηχανικό Προϊστάμενο της ΤΥΔΚ Λευκάδας την 11.12.2003.

11. Το υπ' αριθμ. 544.5/54/05 έγγραφο του Γενικού Επιτελείου Ναυτικού, αποφασίζουμε:

Επικυρώνουμε την από 27.1.2004 έκθεση της κατά το άρθρο 3 του ν. 2971/2001 (ΦΕΚ 285/ τ. Α΄/19.12.2001) «Περί αιγιαλού και παραλίας» αρμόδιας Επιτροπής καθορισμού ορίων αιγιαλού και παραλίας, για τον καθορισμό ορίων αιγιαλού και παραλίας στην περιοχή «ΞΥΛΟΚΕΡΑΤΙΔΙ» - «ΑΓΟΥΡΛΟΜΑΖΑ» Δήμου Απολλωνίων καθώς επίσης και το από Φεβρουαρίου 2003 τοπογραφικό, υψομετρικό και κτηματολογικό διάγραμμα κλίμακας 1:500 σε (2) δύο πινακίδες το οποίο συντάχτηκε από τον Γρηγόρη

Μπουρσινό Τοπ. Μηχανικό, ελέγχθηκε για την ακρίβεια της αποτύπωσης την 11.12.2003 από τον Μπέλλο Ευάγγελο Πολ. Μηχανικό και θεωρήθηκε από τον Κυριάκο Προκοπίου Πολιτικό Μηχανικό Προϊστάμενο της ΤΥΔΚ Λευκάδας την 11.12.2003.

Στο τοπογραφικό αυτό διάγραμμα, καθορίστηκε η οριογραμμή του αιγιαλού με κόκκινη συνεχή πολυγωνική γραμμή, με στοιχεία:

Α1, Α2, Α3, Α4, Α5, Α6, Α7, Α8, Α9, Α10, Α11, Α12, Α13, Α14, Α15, Α16, Α17.

Η οριογραμμή της παραλίας με κίτρινη συνεχή πολυγωνική γραμμή με στοιχεία: Π1, Π2, Π3, Π4, Π5, Π6, Π7, Π8, Π9, Π10, Π11, Π12, Π13, Π14, Π15, Π16, Π17.

Αποφαίνεται ότι δεν υφίσταται Παλαιός Αιγιαλός.

Καθορίζεται ζώνη παραλίας πλάτους 10 μ. διότι διαφορετικά δεν εξυπηρετούνται οι σκοποί του άρθρου 1, παρ. 2 του ν. 2971/2001.

Η απόφαση αυτή με την έκθεση της Επιτροπής και το τοπογραφικό διάγραμμα, να δημοσιευθούν στην Εφημερίδα της Κυβερνήσεως.

Κέρκυρα, 9 Ιουνίου 2005

Ο Γενικός Γραμματέας Περιφέρειας
ΣΩΤΗΡΙΟΣ ΒΟΣΔΟΥ

ΕΚΘΕΣΗ

Έκθεση επιτροπής καθορισμού των ορίων αιγιαλού και παραλίας του άρθρου 3 του ν. 2971/2001.

Για τον καθορισμό των ορίων αιγιαλού και παραλίας στο Δημοτικό Διαμέρισμα Ευγήρου Δήμου Απολλωνίων στη περιοχή «Ξυλοκερατίδι - Αγουρλόμαζα».

Ενδιαφερόμενοι: Ελένη Κατωπόδη, Δημήτριος Κατωπόδης, Πανταζής Κατωπόδης και Σωτήριος Κατωπόδης

Στην Λευκάδα σήμερα στις 27.1.2004 οι υπογεγραμμένοι:

1. Βασιλική Πάλμου, Προϊσταμένη Κτηματικής Υπηρεσίας του Δημοσίου, ως πρόεδρος.

2. Κυριάκος Προκοπίου, Προϊστάμενος Τ.Υ.Δ.Κ. Λευκάδας, ως μέλος.

3. Νικόλαος Ζωγάκης, Λιμενάρχης Λευκάδας, ως μέλος

4. Κων/να Στασινού, Προϊσταμένη Τμήματος Πολεοδομίας Λευκάδας.

5. Ιωάννης Χαλμούκης, Διευθυντής Περιβάλλοντος και Χωροταξίας Π.Ι.Ν.

Αποτελούντες την επιτροπή καθορισμού των ορίων αιγιαλού και παραλίας δυνάμει του άρθρου 3 του ν. 2971/2001, μεταβήκαμε επί τόπου στην προαναφερόμενη περιοχή στις 27.1.2004 και

Αφού λάβαμε υπόψη

1. Την υπ' αριθμ. πρωτ. 683/10.7.2003 αίτηση των Ελένης Κατωπόδη, Δημητρίου Κατωπόδη, Πανταζή Κατωπόδη και Σωτηρίου Κατωπόδη, με την οποία ζητούν τον καθορισμό αιγιαλού-παραλίας στη θέση Ξυλοκερατίδι - Αγουρλόμαζα Δ.Δ. Ευγήρου Δήμου Απολλωνίων.

2. Το από τον Φεβρουάριο 2003 τοπογραφικό διάγραμμα με κλίμακα 1:500 του Τοπογράφου Μηχανικού Γρηγορίου Μπουρσινού για τον καθορισμό των ορίων αιγιαλού και παραλίας ηλεγμένο για την ακρίβεια της αποτύπωσης από τον Ευάγγελο Μπέλλο, Πολιτικό Μηχανικό Τ. Υ.Δ.Κ. και θεωρημένο από τον Κυριάκο Προκοπίου, Πολιτικό Μηχανικό, Προϊστάμενο Τ. Υ.Δ.Κ. όπως το άρθρο 4 του ν. 2971/2001 ορίζει.

3. Τις λοιπές διατάξεις του ν. 2971/2001 περί αιγιαλού και παραλίας και ειδικότερα τα άρθρα 5 και 9.

4. Τα στοιχεία καθορισμού αιγιαλού και παραλίας που προβλέπονται από το άρθρο 9 του ν. 2971/2001 και ειδικότερα:

α) Τη γεωμορφολογία του εδάφους για την οποία αναλυτικά αναφέρεται ότι:

α1. Η μορφολογία της ακτής συνίσταται από βραχώδη πρανή μεγάλου πλάτους με μεγάλες κλίσεις, εξαιρετικά ανώμαλα με πολλές εξάρσεις και ενδιάμεσα κενά

α2. Της ακτής συνέχονται εκτάσεις ορεινές με έδαφος βραχώδες-ημιβραχώδες

α3. Το φυσικό όριο βλάστησης συνίσταται από θαμνώδη φυσική βλάστηση (πουρνάρια), στη συνέχεια της οποίας υπάρχουν καλλιέργειες ελαιοδένδρων.

β) Το γεγονός ότι στην περιοχή δεν υπάρχουν παράκτιοι φυσικοί πόροι.

γ) Το γεγονός ότι οι συνήθεις επικρατούντες άνεμοι στην ανωτέρω περιοχή είναι μέτριας έντασης Νότιοι-Νοτιοανατολικοί

δ) τη μορφολογία του πυθμένα ο οποίος συνίσταται από βραχώδη ανώμαλη σύσταση και μεγάλα βάθη κοντά στην ακτή συνέπεια των οποίων η θραύση των κυμάτων συντελείται πάνω σε αυτή και ο κυματισμός καλύπτει κατά κανόνα μεγάλο εύρος ακτής προκειμένου να εκτονωθεί.

ε) Τον τομέα ανάπτυξης κυματισμού σε σχέση με το μέτωπο της ακτής, ότι δηλαδή πρόκειται για ακτή με μεγάλο ανάπτυγμα πελάγους που συμβάλλει στη δημιουργία μεγάλης έντασης κυματικού.

στ) Την μη ύπαρξη τεχνικών έργων στην περιοχή.

ζ) Την μη ύπαρξη εγκεκριμένων χωροταξικών κατευθύνσεων και χρήσεων γης που επηρεάζουν την παράκτια ζώνη.

η) Την μη ύπαρξη δημοσίων κτημάτων κάθε κατηγορίας που βρίσκονται σε άμεση γειτνίαση με την παράκτια ζώνη με την επιφύλαξη παντός δικαιώματος του Ελληνικού Δημοσίου που θα προκύψει στο μέλλον.

θ) Την μη ύπαρξη κτηματολογίου.

ι) Την μη ύπαρξη ευπαθών οικοσυστημάτων και προστατευόμενων περιοχών, αποφασίζουμε:

Καθορίζουμε επί του ως άνω τοπογραφικού διαγράμματος:

1. Την οριογραμμή του αιγιαλού με κόκκινη συνεχή πολυγωνική γραμμή.

2. Την οριογραμμή παραλίας με κίτρινη συνεχή πολυγωνική γραμμή.

3. Δεν υφίσταται οριογραμμή παλαιού αιγιαλού.

4. Η οριογραμμή αιγιαλού απέχει σταθερά από την οριογραμμή παραλίας απόσταση 10 μ.

Αναλυτικότερα:

Οι κατωτέρω κορυφές εξαρτώνται απ' ευθείας από το κρατικό τριγωνομετρικό δίκτυο με συντεταγμένες του ΕΓΣΑ 87.

1. Ως οριογραμμή αιγιαλού ορίζεται η πολυγωνική των κορυφών Α1, Α2, Α3,... έως Α 17 με τις συντεταγμένες που αναγράφονται στον πίνακα που ακολουθεί.

ΠΙΝΑΚΑΣ ΣΥΝΤΕΤΑΓΜΕΝΩΝ
ΚΟΡΥΦΩΝ ΑΙΓΙΑΛΟΥ

ΚΟΡΥΦΗ	X	Y
Α 1	210949.132	4277956.403
Α 2	210957.646	4277916.039
Α 3	210965.483	4277860.538
Α 4	210936.562	4277808.762
Α 5	210936.983	4277791.998
Α 6	210962.835	4277778.811
Α 7	211011.629	4277778.741
Α 8	211052.161	4277773.157
Α 9	211083.433	4277783.789
Α 10	211110.101	4277806.789
Α 11	211125.567	4277922.502
Α 12	211143.821	4277984.009
Α 13	211155.428	4278009.344
Α 14	211212.069	4278100.000
Α 15	211248.026	4278140.894
Α 16	211263.633	4278236.786
Α 17	211265.809	4278290.809

2. Ως οριογραμμή της παραλίας ορίζεται η πολυγωνική των κορυφών Π1, Π2, Π3,... έως Π17 με τις συντεταγμένες που αναγράφονται στον πίνακα που ακολουθεί.


ΠΙΝΑΚΑΣ ΣΥΝΤΕΤΑΓΜΕΝΩΝ
ΚΟΡΥΦΩΝ ΠΑΡΑΛΙΑΣ

ΚΟΡΥΦΗ	X	Y
Π 1	210958.916	4277958.467
Π 2	210967.500	4277917.772
Π 3	210975.856	4277858.601
Π 4	210946.628	4277806.275
Π 5	210946.830	4277798.201
Π 6	210965.245	4277788.808
Π 7	211012.322	4277788.740
Π 8	211051.182	4277783.387
Π 9	211078.374	4277792.631
Π 10	211100.692	4277811.880
Π 11	211115.758	4277924.599
Π 12	211134.436	4277987.531
Π 13	211146.605	4278014.096
Π 14	211204.020	4278105.991
Π 15	211238.618	4278145.338
Π 16	211253.665	4278237.794
Π 17	211255 817	4278291.212

Λευκάδα, 27 Ιανουαρίου 2004

Η Επιτροπή

ΒΑΣΙΛΙΚΗ ΠΑΛΜΟΥ, ΚΥΡΙΑΚΟΣ ΠΡΟΚΟΠΙΟΥ,
ΝΙΚΟΛΑΟΣ ΖΩΓΑΚΗΣ, ΚΩΝ/ΝΑ ΣΤΑΣΙΝΟΥ,
ΙΩΑΝΝΗΣ ΧΑΛΜΟΥΚΗΣ

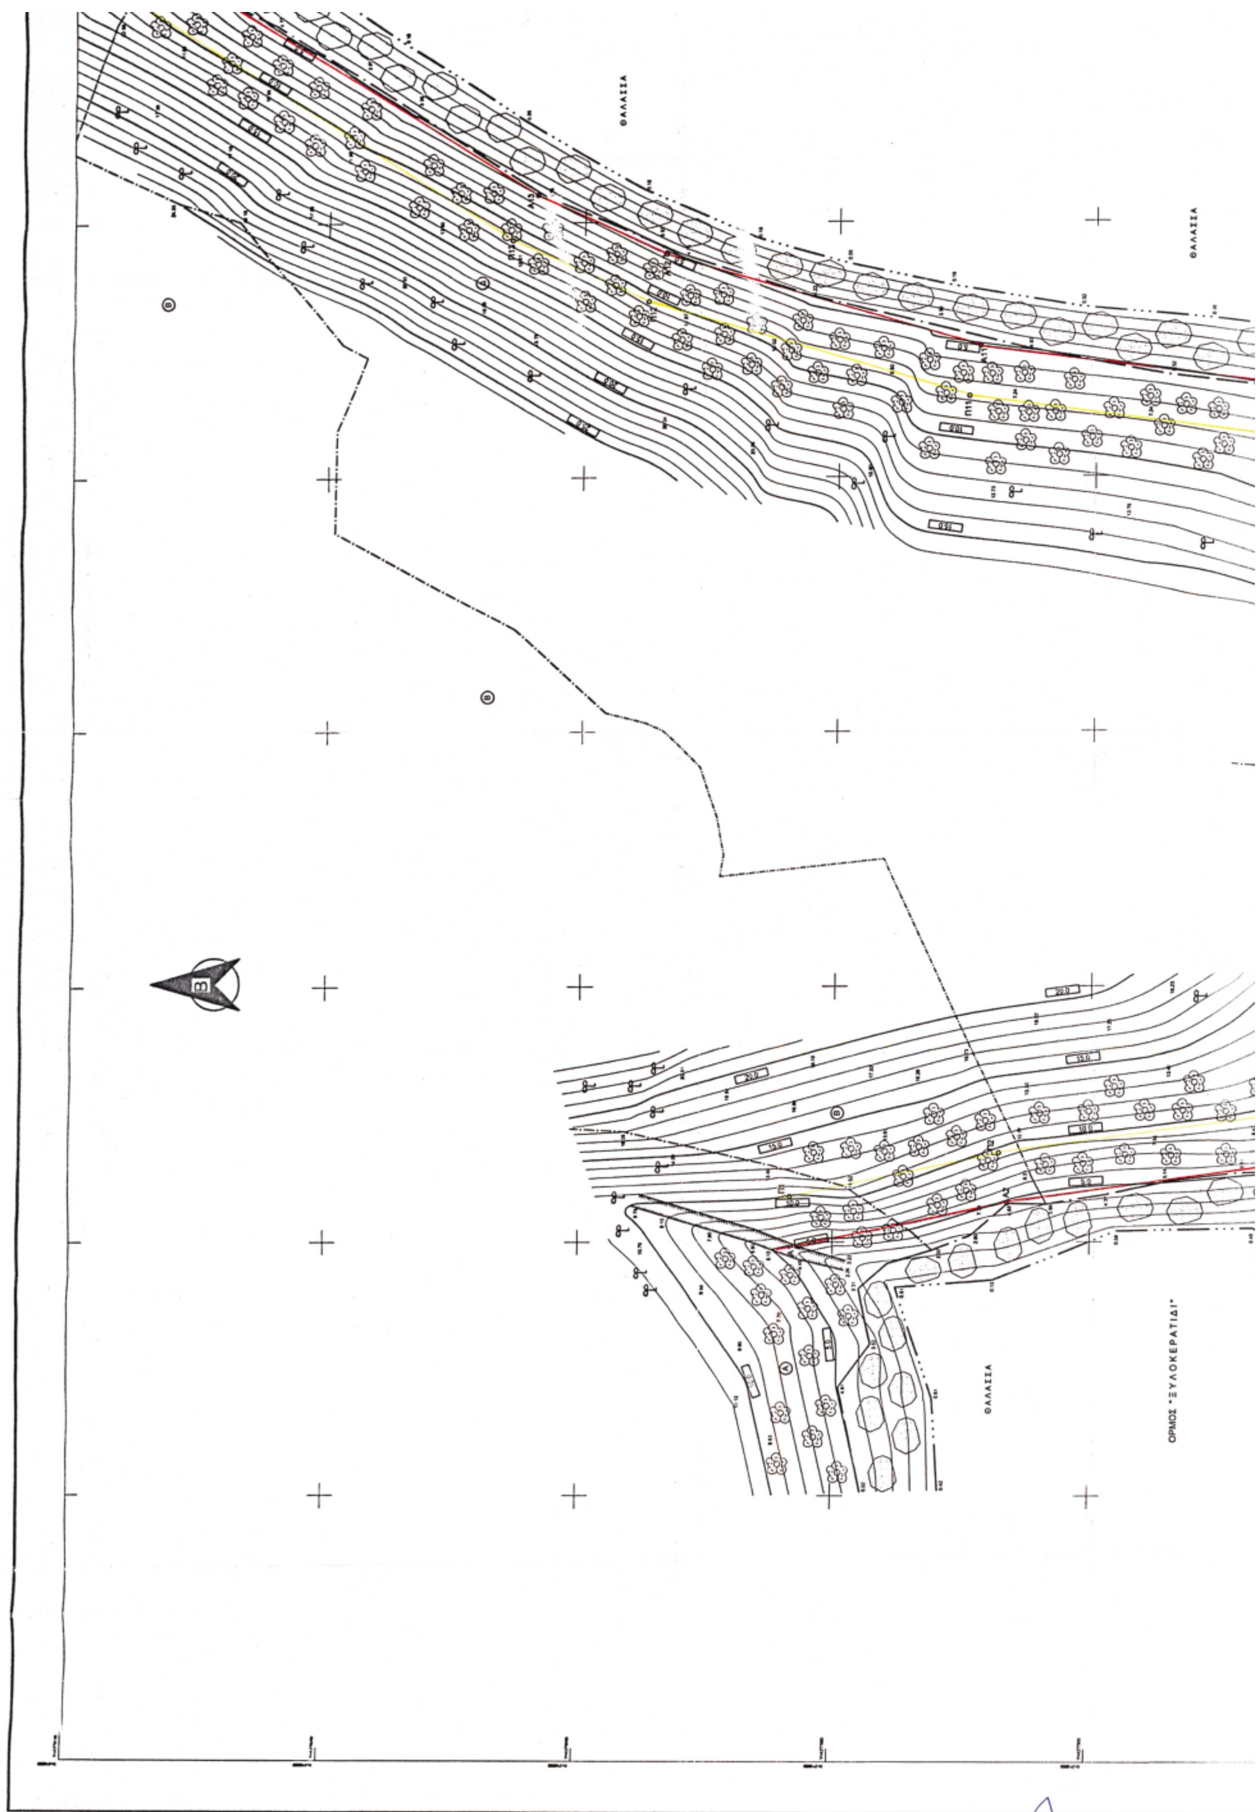

ΘΑΛΑΣΣΑ
ΘΑΛΑΣΣΑ
ΘΑΛΑΣΣΑ
ΟΡΜΟΣ "ΞΥΛΟΚΕΡΑΤΙΔΙ"

ΘΑΛΑΣΣΑ

ΘΑΛΑΣΣΑ

Η ΕΞΑΡΤΗΣΗ ΤΗΣ ΑΠΟΤΥΠΩΣΗΣ ΕΓΙΝΕ ΑΠΟ ΤΟ ΕΘΝΙΚΟ ΤΡΙΓΩΝΟΜΕΤΡΙΚΟ ΔΙΚΤΥΟ ΕΛΛΗΝΙΚΟ DATUM - ΠΡΟΒΟΛΗ ΕΓΣΑ 87

DATUM: ΔΙΟΝΥΣΟΥ
ΕΛΛΕΙΨΟΕΙΔΕΣ: GRS 80
ΠΡΟΒΟΛΗ: U.T.M.

ΠΙΝΑΚΑΣ ΣΥΝΤΕΤΑΓΜΕΝΩΝ ΣΤΑΣΕΩΝ

ΣΤΑΣΗ	X	Y	H
S60	210936.956	4277820.848	3,14
S62	210929.915	4277786.911	2,06
S63	210947.906	4277773.090	3,18
S64	211060.753	4277763.027	2,83
S65	211115.089	4277809.153	3,79
S66	211248.714	4278133.764	3,62
S70	211251.835	4278142.596	3,26
S87	211265.259	4278228.040	3,05

ΜΕΘΟΔΟΣ ΑΠΟΤΥΠΩΣΗΣ : ΤΑΧΥΜΕΤΡΙΚΗ ΜΕ ΓΕΩΔΑΙΤΙΚΟ ΣΤΑΘΜΟ
ΙΣΟΔΙΑΣΤΑΣΗ : 1,00 μ.
ΧΡΟΝΟΣ ΑΠΟΤΥΠΩΣΗΣ : ΦΕΒΡΟΥΑΡΙΟΣ 2003
ΤΡΙΓΩΝΟΜΕΤΡΙΚΗ ΕΞΑΡΤΗΣΗ : ΜΕ ΕΠΙΛΥΣΗ ΚΛΕΙΣΤΗΣ ΕΞΑΡΤΗΜΕΝΗΣ ΟΔΕΥΣΗΣ ΜΕ ΑΦΕΤΗΡΙΑ ΤΑ ΝΕΑ ΤΡΙΓΩΝΟΜΕΤΡΙΚΑ ΣΗΜΕΙΑ ΣΤ1 & ΣΤ2 ΠΟΥ ΔΗΜΙΟΥΡΓΗΘΗΚΑΝ ΓΙΑ ΤΗΝ ΜΕΛΕΤΗ ΚΤΗΜΑΤΟΓΡΑΦΙΣΗ - ΠΟΛΕΟΔΟΜΗΣΗ ΟΙΚΙΣΜΟΥ ΣΥΒΟΤΩΝ

ΥΨΟΜΕΤΡΙΚΗ ΕΞΑΡΤΗΣΗ : ΟΜΟΙΩΣ

ΥΠΟΜΝΗΜΑ

ΑΚΤΟΓΡΑΜΜΗ
ΟΡΙΟ ΒΛΑΣΤΗΣΗΣ
ΑΓΡΟΤΙΚΟΣ ΔΡΟΜΟΣ
ΙΔΙΩΤΙΚΟΣ ΔΡΟΜΟΣ
ΟΡΙΟ ΙΔΙΟΚΤΗΣΙΑΣ
ΣΥΡΜΑΤΟΠΛΕΓΜΑ
ΞΕΡΟΛΙΘΙΑ
ΦΡΥΔΙ ΠΡΑΝΟΥΣ
ΜΑΝΔΡΟΤΟΙΧΟΣ
ΘΑΜΝΩΔΗΣ ΕΚΤΑΣΗ
ΒΡΑΧΩΔΗΣ ΕΚΤΑΣΗ
ΠΛΑΣΤΙΚΟΣ ΣΩΛΗΝΑΣ (ΟΡΟΣΗΜΟ)

ΠΙΝΑΚΑΣ ΙΔΙΟΚΤΗΣΙΩΝ	
ΚΩΔΙΚΟΣ ΙΔΙΟΚΤΗΣΙΑΣ	ΦΕΡΟΜΕΝΟΙ ΙΔΙΟΚΤΗΤΕΣ
Α	ΔΗΜΗΤΡΙΟΣ ΤΡΙΑΝΤΑΦΥΛΛΙΔΗΣ
Β	1)ΔΗΜΗΤΡΙΟΣ ΔΙΟΝ. ΚΑΤΟΠΟΔΗΣ 2)ΠΑΝΤΑΖΗΣ ΔΙΟΝ. ΚΑΤΟΠΟΔΗΣ 3)ΣΩΤΗΡΙΟΣ ΔΙΟΝ. ΚΑΤΟΠΟΔΗΣ 4)ΕΛΕΝΗ ΔΙΟΝ. ΚΑΤΟΠΟΔΗ
Γ	ΚΛΗΡ. ΣΠΥΡΟΥ ΦΑΤΟΥΡΟΥ
Δ	ΚΑΤΣΙΚΗΣ

ΗΛΕΓΧΘΗ ΓΙΑ ΤΗΝ ΑΚΡΙΒΕΙΑ ΤΗΣ ΑΠΟΤΥΠΩΣΗΣ
ΛΕΥΚΑΔΑ 11-12-2003
Ο ΕΛΕΓΞΑΣ
ΕΥΑΓΓΕΛΟΣ ΜΠΕΛΛΟΣ
ΠΟΛΙΤΙΚΟΣ ΜΗΧΑΝΙΚΟΣ

ΘΕΩΡΗΘΗΚΕ 11-12-2003

ΠΕΡΙΦΕΡΕΙΑ ΙΟΝΙΩΝ ΝΗΣΙΩΝ
Δ/ΝΣΗ ΠΕΡΙΒ/ΝΤΟΣ & ΧΩΡΟΤΑΞΙΑΣ
Συνοδεύει την 6976/9-6-05 απόφαση Γεν. Γραμματέα Π.Ι.Ν
Κέρκυρα 9/6/05
Ο Δ/ντής ΠΕΧΩ

ΕΛΛΗΝΙΚΗ ΔΗΜΟΚΡΑΤΙΑ ΠΕΡΙΦΕΡΕΙΑ ΙΟΝΙΩΝ ΝΗΣΩΝ

ΥΠΟΜΝΗΜΑ ΕΠΙΤΡΟΠΗΣ

Το παρόν Τοπογραφικό Διάγραμμα συνοδεύει την από 27-1-04 έκθεση της επιτροπής καθορισμού ορίων Αιγιαλού και Παραλίας. Οι κορυφές των οριογραμμών έχουν εξαρτηθεί από το Εθνικό Τριγωνομετρικό Δίκτυο με συντεταγμένες του πίνακα που ακολουθεί

ΟΡΙΟΓΡΑΜΜΗ ΑΙΓΙΑΛΟΥ : ....
ΟΡΙΟΓΡΑΜΜΗ ΠΑΡΑΛΙΑΣ : ....


ΛΕΥΚΑΔΑ 27-1-2004

ΤΑ ΜΕΛΗ ΤΗΣ ΕΠΙΤΡΟΠΗΣ

Σύβοτα
Αμρουιάς
Ακ. Τράχηλος
ΟΛΕ-ΣΙ
ΚΛΙΜΑΚΑ 1/25.000

ΤΕΛΟΣ ΑΠΟΤΥΠΩΣΗΣ
ΑΡΧΗ ΑΠΟΤΥΠΩΣΗΣ
ΑΠΟΣΠΑΣΜΑ ΧΑΡΤΗ Γ.Υ.Σ. ΚΛΙΜΑΚΑ 1/5000

ΑΠΟΣΠΑΣΜΑ ΧΑΡΤΗ ΓΥΣ

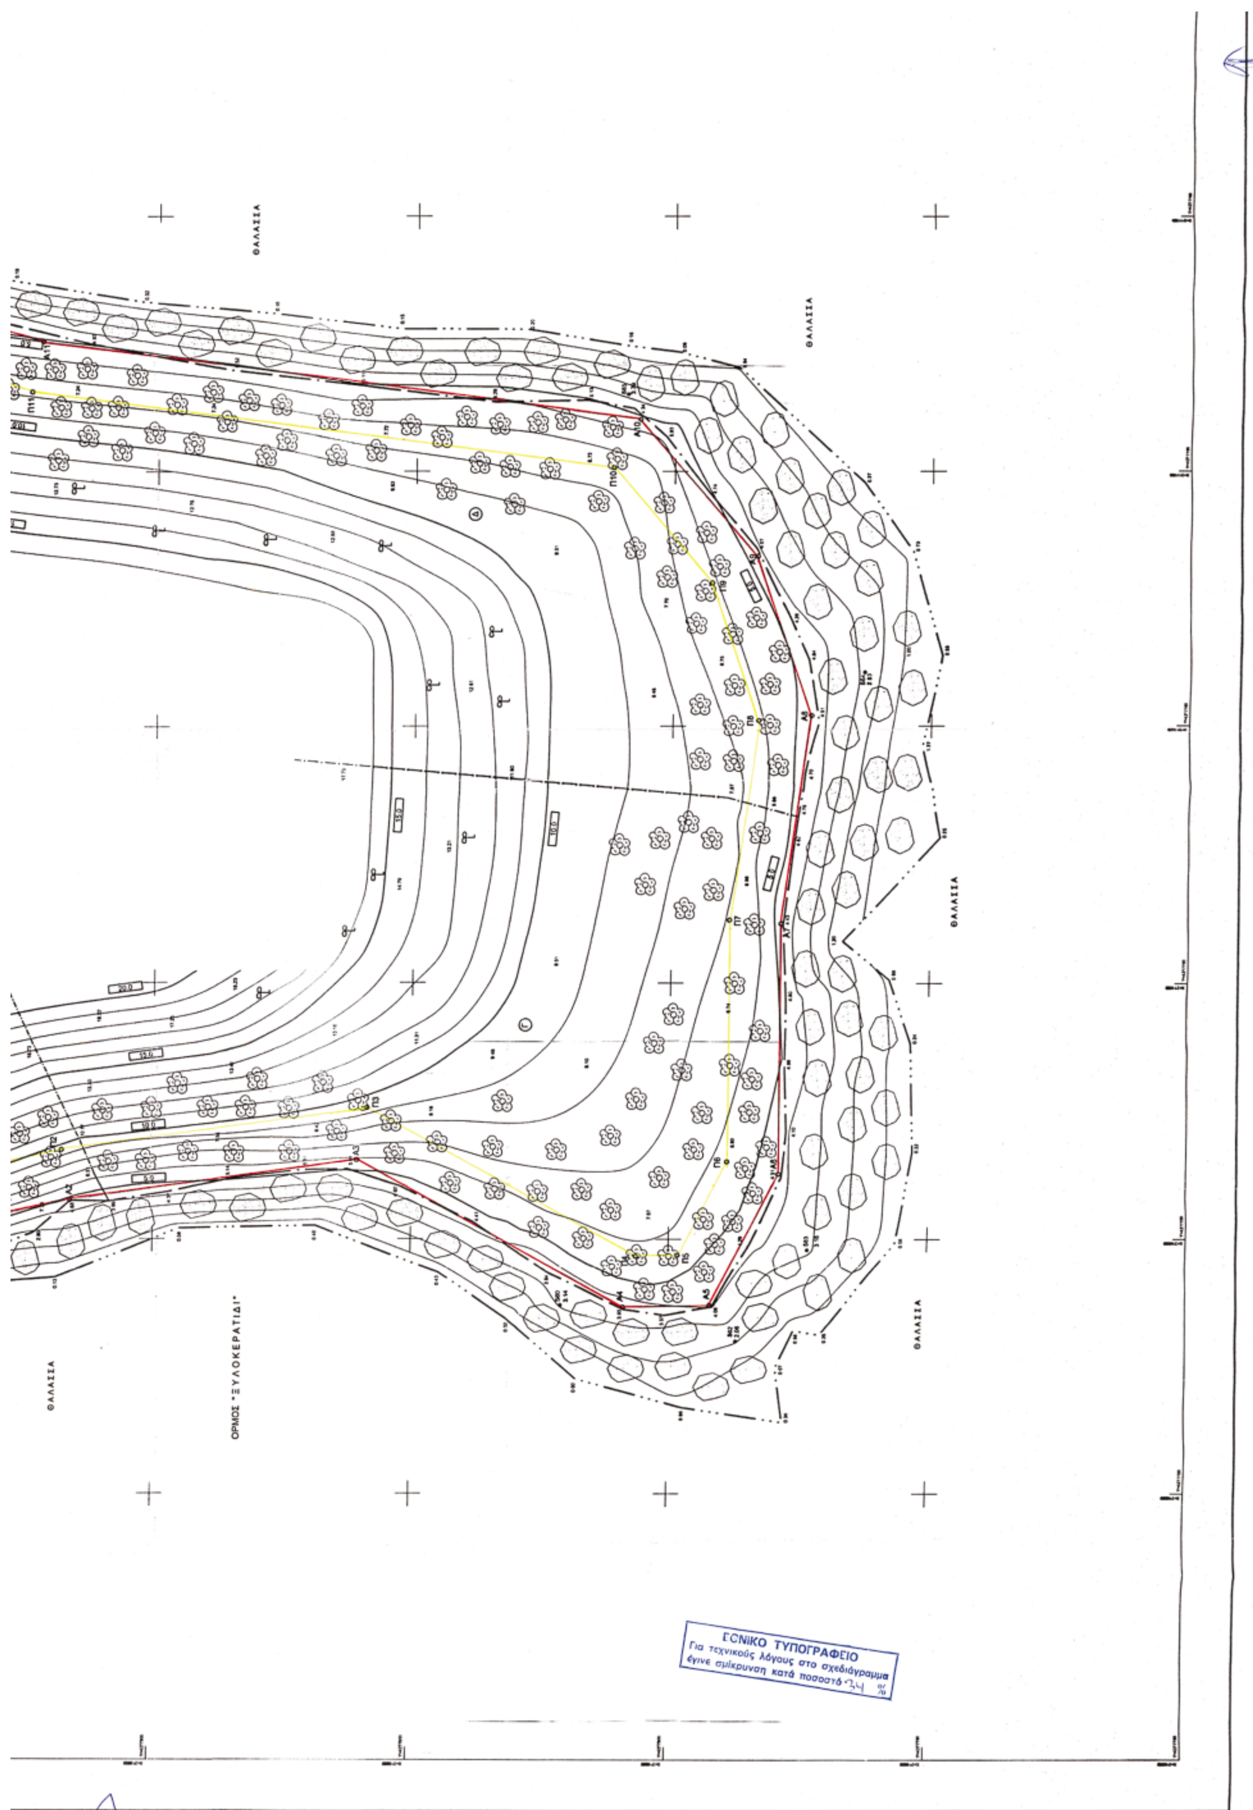
ΘΑΛΑΣΣΑ
ΘΑΛΑΣΣΑ
ΘΑΛΑΣΣΑ
ΘΑΛΑΣΣΑ
ΘΑΛΑΣΣΑ
ΟΡΜΟΣ "ΞΥΛΟΚΕΡΑΤΙΔΙ"
ΕΘΝΙΚΟ ΤΥΠΟΓΡΑΦΕΙΟ
Για τεχνικούς λόγους στο σχεδιάγραμμα
έγινε σμίκρυνση κατά ποσοστό 34 %



ΠΕΡΙΦΕΡΕΙΑ ΙΟΝΙΩΝ ΝΗΣΙΩΝ
Δ/ΝΣΗ ΠΕΡΙΒ/ΝΤΟΣ & ΧΩΡΟΤΑΞΙΑΣ
Συνοδεύει την 6776/9-6-05
απόφαση Γεν. Γραμματέα Π.Ι.Ν
Κέρκυρα 9/6/05
Ο Δ/ντής ΠΕΧΩ

ΤΗΣ ΑΠΟΤΥΠΩΣΗΣ
ΛΕΥΚΑΔΑ 11-12-2003
Ο ΕΛΕΓΞΑΣ
ΕΥΑΓΓΕΛΟΣ ΜΠΕΛΛΟΣ
ΠΟΛΙΤΙΚΟΣ ΜΗΧΑΝΙΚΟΣ

ΥΠΟΜΝΗΜΑ ΕΠΙΤΡΟΠΗΣ

Το παρόν Τοπογραφικό Διάγραμμα συνοδεύει την απο 27-1-04 έκθεση της επιτροπής καθορισμού ορίων Αιγιαλού και Παραλίας. Οι κορυφές των οριογραμμών έχουν εξαρτηθεί από το Εθνικό Τριγωνομετρικό Δίκτυο με συντεταγμένες του πίνακα που ακολουθεί

ΟΡΙΟΓΡΑΜΜΗ ΑΙΓΙΑΛΟΥ : ....

ΟΡΙΟΓΡΑΜΜΗ ΠΑΡΑΛΙΑΣ : ....

ΛΕΥΚΑΔΑ 27-1-2004

ΤΑ ΜΕΛΗ ΤΗΣ ΕΠΙΤΡΟΠΗΣ

1) ΒΑΣΙΛΙΚΗ ΠΑΛΜΟΥ
Προϊσταμένη Κτηματικής Υπηρεσίας Λευκάδας

2) ΚΥΡΙΑΚΟΣ ΠΡΟΚΟΠΙΟΥ
Πολιτικός Μηχ/κος Προϊστάμενος Τ.Υ.Δ.Κ. Ν. Λευκάδας

3) ΚΩΝ/ΝΑ ΣΤΑΣΙΝΟΥ
Προϊσταμένη Τμήματος Πολεοδομίας Ν. Λευκάδας

4) Ιωάννης Χαλμούκης
Τοπογράφος Μηχ/κος Διευθυντής ΠΕ.ΧΩ. Περιφέρειας Ιονίων Νήσων


5) Νικόλαος Ζωγάκης
Λιμενάρχης Λευκάδας

ΠΙΝΑΚΑΣ ΣΥΝΤΕΤΑΓΜΕΝΩΝ ΚΟΡΥΦΩΝ ΑΙΓΙΑΛΟΥ

ΚΟΡΥΦΗ	X	Y
A1	210949.132	4277956.403
A2	210957.646	4277916.039
A3	210965.483	4277860.538
A4	210936.562	4277808.762
A5	210936.983	4277791.998
A6	210962.835	4277778.811
A7	211011.629	4277778.741
A8	211052.161	4277773.157
A9	211083.433	4277783.789
A10	211110.101	4277806.789
A11	211125.567	4277922.502
A12	211143.821	4277984.009
A13	211155.428	4278009.344
A14	211212.069	4278100.000

ΠΙΝΑΚΑΣ ΣΥΝΤΕΤΑΓΜΕΝΩΝ ΚΟΡΥΦΩΝ ΠΑΡΑΛΙΑΣ

ΚΟΡΥΦΗ	X	Y
Π1	210958.916	4277958.467
Π2	210967.500	4277917.772
Π3	210975.856	4277858.601
Π4	210946.628	4277806.275
Π5	210946.830	4277798.201
Π6	210965.245	4277788.808
Π7	211012.322	4277788.740
Π8	211051.182	4277783.387
Π9	211078.374	4277792.631
Π10	211100.692	4277811.880
Π11	211115.758	4277924.599
Π12	211134.436	4277987.531
Π13	211146.605	4278014.096

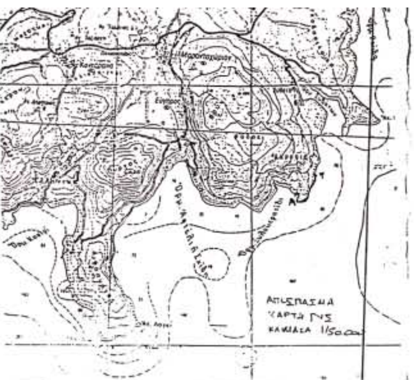

ΤΕΧΝΙΚΟ ΓΡΑΦΕΙΟ
ΜΠΟΥΡΣΙΝΟΣ ΓΡΗΓΟΡΗΣ
ΤΟΠΟΓΡΑΦΟΣ ΜΗΧ/ΚΟΣ

ΕΡΓΟ:

ΚΑΘΟΡΙΣΜΟΣ ΟΡΙΩΝ ΑΙΓΙΑΛΟΥ ΚΑΙ ΠΑΡΑΛΙΑΣ

ΘΕΣΗ: "ΞΥΛΟΚΕΡΑΤΙΔΙ" - " ΑΓΟΥΡΛΟΜΑΖΑ"
ΔΗΜΟΥ ΑΠΟΛΛΩΝΙΩΝ

ΘΕΜΑ ΣΧΕΔΙΟΥ: ΤΟΠΟΓΡΑΦΙΚΟ ΔΙΑΓΡΑΜΜΑ


ΑΡΙΘΜΟΣ ΣΧΕΔΙΟΥ: Τ1


ΚΛΙΜΑΚΑ 1/500 ΙΣΟΔΙΑΣΤΑΣΗ 1,00 Μ

ΗΜΕΡΟΜΗΝΙΑ ΜΑΡΤΙΟΣ 2004

ΔΙΑΝΟΜΗ ΠΙΝΑΚΙΔΩΝ

Ο ΣΥΝΤΑΞΑΣ
ΓΡΗΓΟΡΙΟΣ ΕΥΑΓ. ΜΠΟΥΡΣΙΝΟΣ
ΔΙΠΛ. ΑΓΡΟΝΟΜΟΣ - ΤΟΠΟΓΡΑΦΟΣ ΜΗΧΑΝΙΚΟΣ
ΑΡΙΣΤΟΤΕΛΕΙΟΥ ΠΑΝΕΠΙΣΤΗΜΙΟΥ ΘΕΣ/ΝΙΚΗΣ
ΜΕΛΟΣ Τ.Ε.Ε. ΑΡΙΘΜΟΣ ΜΗΤΡΩΟΥ 18559
Ι. ΓΑΖΗ 7, ΛΕΥΚΑΔΑ ΤΗΛ. 26450 21279

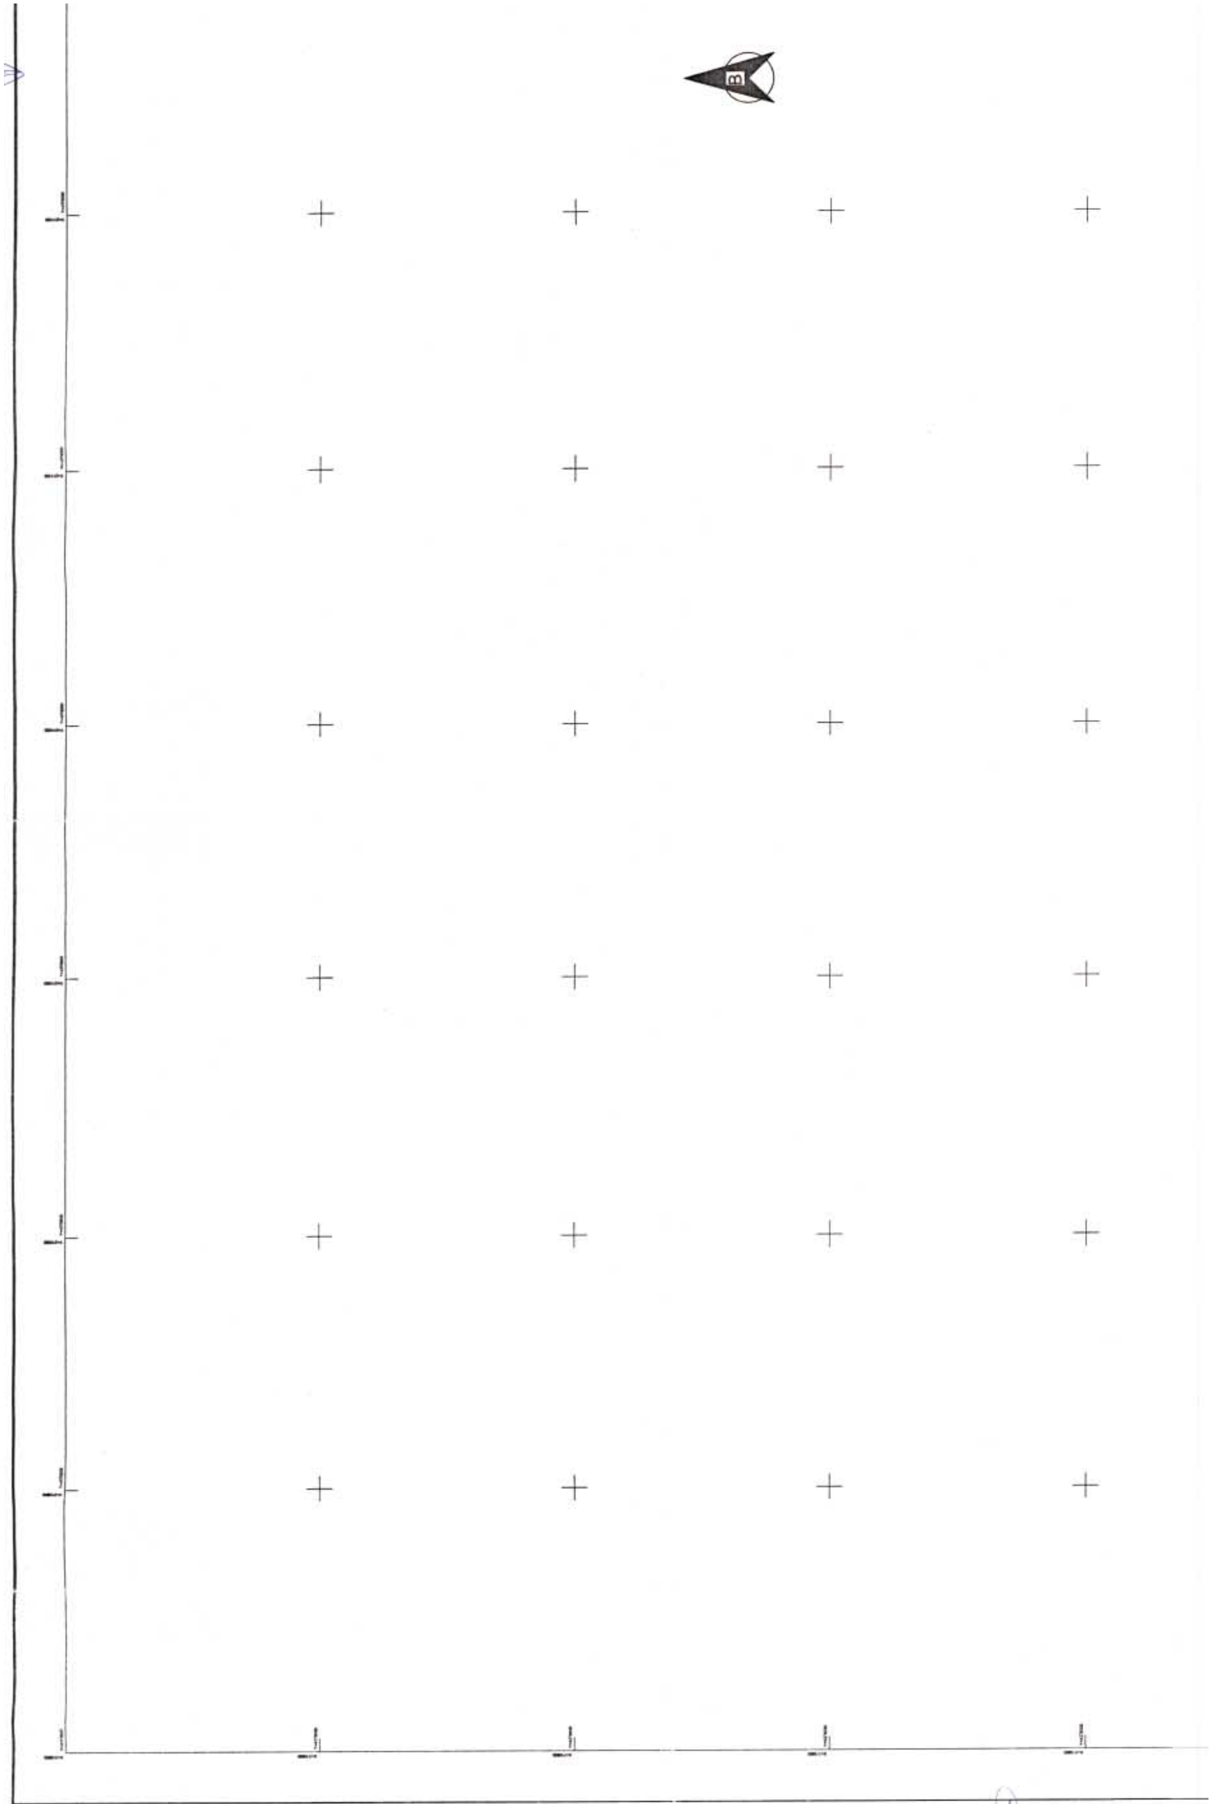

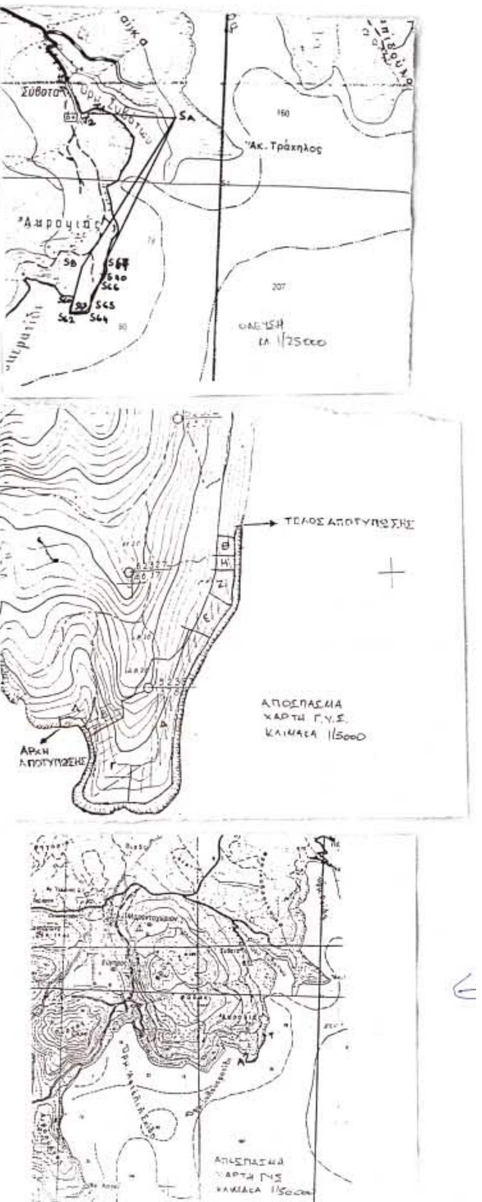

Η ΕΞΑΡΤΗΣΗ ΤΗΣ ΑΠΟΤΥΠΩΣΗΣ ΕΓΙΝΕ ΑΠΟ
ΤΟ ΕΘΝΙΚΟ ΤΡΙΓΩΝΟΜΕΤΡΙΚΟ ΔΙΚΤΥΟ
ΕΛΛΗΝΙΚΟ DATUM - ΠΡΟΒΟΛΗ ΕΓΣΑ 87

DATUM: ΔΙΟΝΥΣΟΥ
ΕΛΛΕΙΨΟΕΙΔΕΣ: GRS 80
ΠΡΟΒΟΛΗ: U.T.M.

ΠΙΝΑΚΑΣ ΣΥΝΤΕΤΑΓΜΕΝΩΝ ΣΤΑΣΕΩΝ

ΣΤΑΣΗ	X	Y	H
S60	210936.956	4277820.848	3,14
S62	210929.915	4277786.911	2,06
S63	210947.806	4277773.090	3,16
S64	211060.753	4277763.027	2,83
S65	211115.069	4277809.153	3,79
S66	211248.714	4278133.766	3,62
S70	211251.835	4278142.596	3,26
S67	211265.259	4278228.040	3,05

ΜΕΘΟΔΟΣ ΑΠΟΤΥΠΩΣΗΣ : ΤΑΧΥΜΕΤΡΙΚΗ ΜΕ ΓΕΩΔΑΙΤΙΚΟ ΣΤΑΘΜΟ
ΙΣΟΔΙΑΣΤΑΣΗ : 1,00 μ.
ΧΡΟΝΟΣ ΑΠΟΤΥΠΩΣΗΣ : ΦΕΒΡΟΥΑΡΙΟΣ 2003
ΤΡΙΓΩΝΟΜΕΤΡΙΚΗ ΕΞΑΡΤΗΣΗ : ΜΕ ΕΠΙΛΥΣΗ ΚΛΕΙΣΤΗΣ ΕΞΑΡΤΗΜΕΝΗΣ ΟΔΕΥΣΗΣ ΜΕ ΑΦΕΤΗΡΙΑ ΤΑ ΝΕΑ ΤΡΙΓΩΝΟΜΕΤΡΙΚΑ ΣΗΜΕΙΑ ΣΤ1 & ΣΤ2 ΠΟΥ ΔΗΜΙΟΥΡΓΗΘΗΚΑΝ ΓΙΑ ΤΗΝ ΜΕΛΕΤΗ ΚΤΗΜΑΤΟΓΡΑΦΙΣΗ - ΠΟΛΕΟΔΟΜΗΣΗ ΟΙΚΙΣΜΟΥ ΣΥΒΒΟΤΩΝ

ΥΨΟΜΕΤΡΙΚΗ ΕΞΑΡΤΗΣΗ : ΟΜΟΙΩΣ

ΥΠΟΜΝΗΜΑ
- ΑΚΤΟΓΡΑΜΜΗ
- ΟΡΙΟ ΒΛΑΣΤΗΣΗΣ
- ΑΓΡΟΤΙΚΟΣ ΔΡΟΜΟΣ
- ΙΔΙΩΤΙΚΟΣ ΔΡΟΜΟΣ
- ΟΡΙΟ ΙΔΙΟΚΤΗΣΙΑΣ
- ΣΥΡΜΑΤΟΠΛΕΓΜΑ
- ΞΕΡΟΛΙΘΙΑ
- ΦΡΥΔΙ ΠΡΑΝΟΥΣ
- ΜΑΝΔΡΟΤΟΙΧΟΣ
- ΘΑΜΝΩΔΗΣ ΕΚΤΑΣΗ
- ΒΡΑΧΩΔΗΣ ΕΚΤΑΣΗ
- ΠΛΑΣΤΙΚΟΣ ΣΩΛΗΝΑΣ (ΟΡΟΣΗΜΟ)


ΠΙΝΑΚΑΣ ΙΔΙΟΚΤΗΣΙΩΝ

ΚΩΔΙΚΟΣ ΙΔΙΟΚΤΗΣΙΑΣ	ΦΕΡΟΜΕΝΟΙ ΙΔΙΟΚΤΗΤΕΣ
Ⓔ	ΔΗΜΗΤΡΙΟΣ ΤΟΠΟΛΙΑΝ
Ⓩ	ΠΡΩΗΝ ΝΙΚΟΣ ΔΕΛΛΑΠΟΡΤΑΣ η "ΜΠΟΥΡΜΠΟΥΛΑΣ"
Ⓗ	ΑΦΟΙ ΣΚΛΑΒΕΝΙΤΗ
Ⓘ	1) ΝΙΚΟΛΑΟΣ ΤΕΤΡΑΔΗΣ 2) ΣΩΤΗΡΙΟΣ ΤΕΤΡΑΔΗΣ

ΠΕΡΙΦΕΡΕΙΑ ΙΟΝΙΩΝ ΝΗΣΩΝ
Δ/ΝΣΗ ΠΕΡ/ΝΤΟΣ & ΧΩΡΟΤΑΞΙΑΣ
Συνοδεύει την Ε976/17-6-05
απόφαση Γεν. Γραμματέα Π.Ι.Ν.
Κέρκυρα 9/6/05
Ο Δ/ντής ΠΕΧΩ



Ιωάννης Χαϊμαλής
Μηχανικός ΠΕ

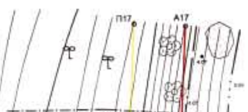



ΗΛΕΓΧΘΗ ΓΙΑ ΤΗΝ ΑΚΡΙΒΕΙΑ
ΤΗΣ ΑΠΟΤΥΠΩΣΗΣ
ΛΕΥΚΑΔΑ 11-12-2003
Ο ΕΛΕΓΞΑΣ

ΕΥΑΓΓΕΛΟΣ ΜΠΕΛΛΟΣ
ΠΟΛΙΤΙΚΟΣ ΜΗΧΑΝΙΚΟΣ

ΘΕΩΡΗΘΗΚΕ
Λευκάδα 11-12-2003

ΥΠΟΜΝΗΜΑ ΕΠΙΤΡΟΠΗΣ

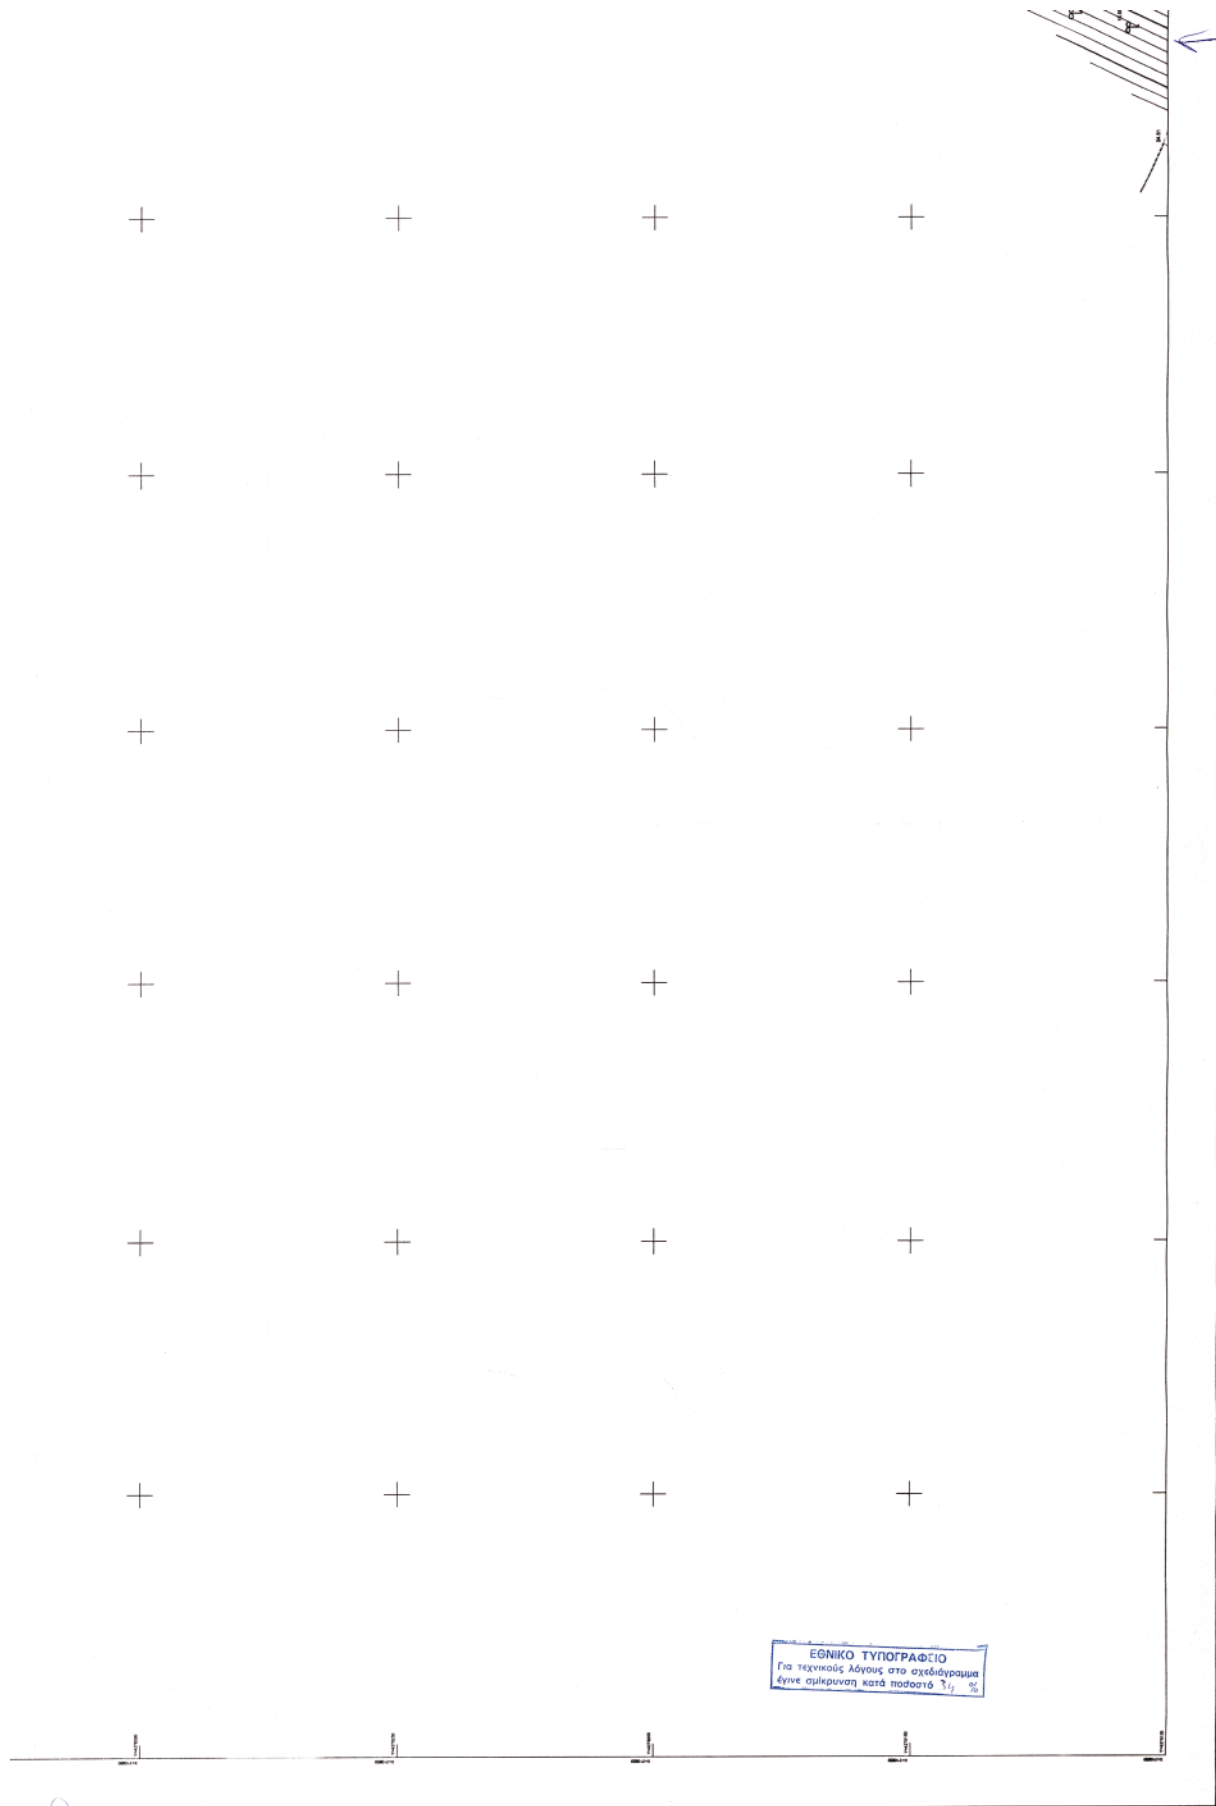
ΕΘΝΙΚΟ ΤΥΠΟΓΡΑΦΕΙΟ
Για τεχνικούς λόγους στο σχεδιάγραμμα
έγινε σμίκρυνση κατά ποσοστό 34 %

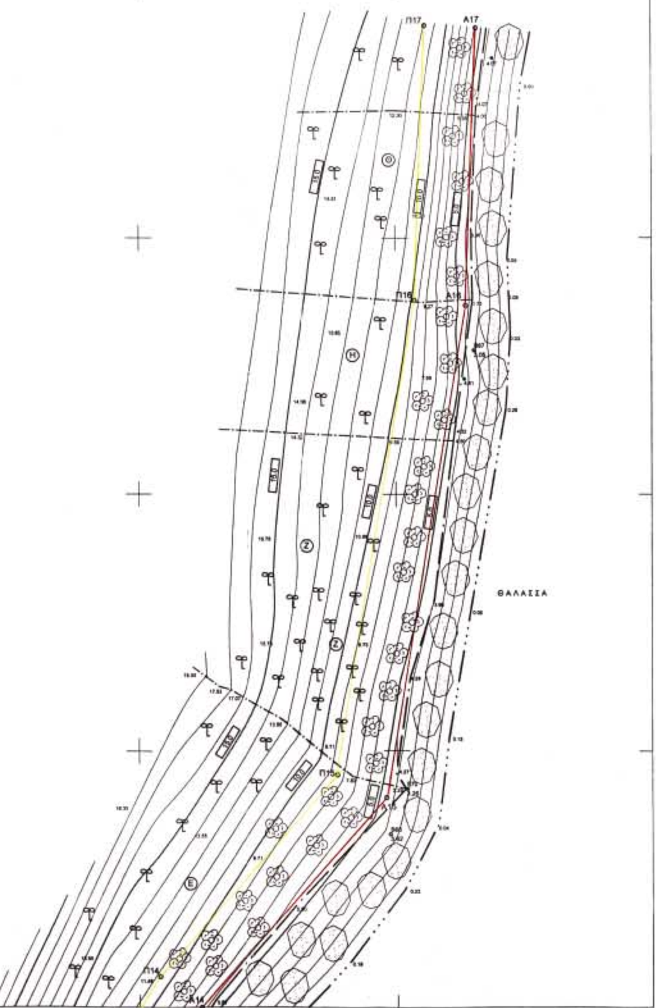

Ⓗ	ΑΦΟΙ ΣΚΛΑΒΕΝΤΗ
Ⓢ	1) ΝΙΚΟΛΑΟΣ ΤΕΤΡΑΔΗΣ 2) ΣΩΤΗΡΙΟΣ ΤΕΤΡΑΔΗΣ

ΗΛΕΓΧΘΗ ΓΙΑ ΤΗΝ ΑΚΡΙΒΕΙΑ
ΤΗΣ ΑΠΟΤΥΠΩΣΗΣ
ΛΕΥΚΑΔΑ 11-12-2003
Ο ΕΛΕΓΞΑΣ
ΕΥΑΓΓΕΛΟΣ ΜΠΕΛΛΟΣ
ΠΟΛΙΤΙΚΟΣ ΜΗΧΑΝΙΚΟΣ

ΘΕΩΡΗΘΗΚΕ
Λευκάδα 11-12-2003

ΥΠΟΜΝΗΜΑ ΕΠΙΤΡΟΠΗΣ

Το παρόν Τοπογραφικό Διάγραμμα συνοδεύει την απο 27-1-04 έκθεση της επιτροπής καθορισμού ορίων Αιγιαλού και Παραλίας. Οι κορυφές των οριογραμμών έχουν εξαρτηθεί από το Εθνικό Τριγωνομετρικό Δίκτυο με συντεταγμένες του πίνακα που ακολουθεί

ΟΡΙΟΓΡΑΜΜΗ ΑΙΓΙΑΛΟΥ : ....
ΟΡΙΟΓΡΑΜΜΗ ΠΑΡΑΛΙΑΣ : ....

ΛΕΥΚΑΔΑ 27-1-2004

ΤΑ ΜΕΛΗ ΤΗΣ ΕΠΙΤΡΟΠΗΣ


1) ΒΑΣΙΛΙΚΗ ΠΑΛΜΟΥ
Προϊσταμένη Κτηματικής Υπηρεσίας Λευκάδας
2) ΚΥΡΙΑΚΟΣ ΠΡΟΚΟΠΙΟΥ
Πολιτικός Μηχ/κος Προϊστάμενος Τ.Υ.Δ.Κ. Ν. Λευκάδας
3) ΚΩΝ/ΝΑ ΣΤΑΣΙΝΟΥ
Προϊσταμένη Τμήματος Πολεοδομίας Ν. Λευκάδας
4) Ιωάννης Χαλμούκης
Τοπογράφος Μηχ/κος Διευθυντής ΠΕ.ΧΩ. Περιφέρειας Ιονίων Νήσων
5) Νικόλαος Ζωγάκης
Λιμενάρχης Λευκάδας

ΠΙΝΑΚΑΣ ΣΥΝΤΕΤΑΓΜΕΝΩΝ ΚΟΡΥΦΩΝ ΑΙΓΙΑΛΟΥ

ΚΟΡΥΦΗ	X	Y
Α14	211212.069	4278100.000
Α15	211248.026	4278140.894
Α16	211263.633	4278236.786
Α17	211265.809	4278290.809

ΠΙΝΑΚΑΣ ΣΥΝΤΕΤΑΓΜΕΝΩΝ ΚΟΡΥΦΩΝ ΠΑΡΑΛΙΑΣ

ΚΟΡΥΦΗ	X	Y
Π14	211204.020	4278105.991
Π15	211238.618	4278145.338
Π16	211253.665	4278237.794
Π17	211255.817	4278291.212

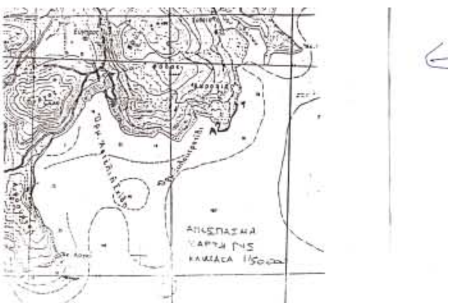

ΤΕΧΝΙΚΟ ΓΡΑΦΕΙΟ
ΜΠΟΥΡΣΙΝΟΣ ΓΡΗΓΟΡΗΣ
ΤΟΠΟΓΡΑΦΟΣ ΜΗΧ/ΚΟΣ

ΕΡΓΟ:
ΚΑΘΟΡΙΣΜΟΣ ΟΡΙΩΝ ΑΙΓΙΑΛΟΥ ΚΑΙ ΠΑΡΑΛΙΑΣ

ΘΕΣΗ: "ΞΥΛΟΚΕΡΑΤΙΔΙ" - " ΑΓΟΥΡΛΟΜΑΖΑ"
ΔΗΜΟΥ ΑΠΟΛΛΩΝΙΩΝ

ΘΕΜΑ ΣΧΕΔΙΟΥ:
ΤΟΠΟΓΡΑΦΙΚΟ ΔΙΑΓΡΑΜΜΑ

ΑΡΙΘΜΟΣ ΣΧΕΔΙΟΥ
Τ2

ΚΛΙΜΑΚΑ 1/500 ΙΣΟΔΙΑΣΤΑΣΗ 1,00 Μ

ΔΙΑΝΟΜΗ ΠΙΝΑΚΙΔΩΝ

ΗΜΕΡΟΜΗΝΙΑ ΜΑΡΤΙΟΣ 2004

Ο ΣΥΝΤΑΞΑΣ
ΓΡΗΓΟΡΙΟΣ Κ. ΜΠΟΥΡΣΙΝΟΣ
ΔΙΠΛ. ΑΓΡΟΝΟΜΟΣ - ΤΟΠΟΓΡΑΦΟΣ ΜΗΧΑΝΙΚΟΣ
ΑΡΙΣΤΟΤΕΛΕΙΟΥ ΠΑΝΕΠΙΣΤΗΜΙΟΥ ΘΕΣ/ΝΙΚΗΣ
ΜΕΛΟΣ Τ.Ε.Ε. ΑΡΙΘΜΟΣ ΜΗΤΡΩΟΥ
Ι. ΓΑΖΗ 7, ΛΕΥΚΑΔΑ ΤΗΛ. 26450 21

ΕΘΝΙΚΟ ΤΥΠΟΓΡΑΦΕΙΟ

ΕΦΗΜΕΡΙΔΑ ΤΗΣ ΚΥΒΕΡΝΗΣΕΩΣ

ΚΑΠΟΔΙΣΤΡΙΟΥ 34 * ΑΘΗΝΑ 104 32 * FAX 210 52 21 004
ΗΛΕΚΤΡΟΝΙΚΗ ΔΙΕΥΘΥΝΣΗ: http: www.et.gr – e-mail: webmaster @ et.gr

Πληροφορίες Α.Ε. - Ε.Π.Ε. και λοιπών Φ.Ε.Κ.: 210 527 9000
Φωτοαντίγραφα παλαιών ΦΕΚ - ΒΙΒΛΙΟΘΗΚΗ - ΜΑΡΝΗ 8 - Τηλ. (210)8220885 - 8222924
Δωρεάν διάθεση τεύχους Προκηρύξεων ΑΣΕΠ αποκλειστικά από Μάρνη 8 & Περιφερειακά Γραφεία
Δωρεάν ανάγνωση δημοσιευμάτων τεύχους Α΄ από την ιστοσελίδα του Εθνικού Τυπογραφείου

ΠΕΡΙΦΕΡΕΙΑΚΑ ΓΡΑΦΕΙΑ ΠΩΛΗΣΗΣ Φ.Ε.Κ.

ΘΕΣΣΑΛΟΝΙΚΗ - Βασ. Όλγας 227	**(2310) 423 956**
ΠΕΙΡΑΙΑΣ - Ευριπίδου 63	**(210) 413 5228**
ΠΑΤΡΑ - Κορίνθου 327	**(2610) 638 109**
	(2610) 638 110
ΙΩΑΝΝΙΝΑ - Διοικητήριο	**(26510) 87215**
ΚΟΜΟΤΗΝΗ - Δημοκρατίας 1	**(25310) 22 858**
ΛΑΡΙΣΑ - Διοικητήριο	**(2410) 597449**
ΚΕΡΚΥΡΑ - Σαμαρά 13	**(26610) 89 122**
	(26610) 89 105
ΗΡΑΚΛΕΙΟ - Πεδιάδος 2	**(2810) 300 781**
ΛΕΣΒΟΣ - Πλ.Κωνσταντινουπόλεως 1	**(22510) 46 654**
	(22510) 47 533

ΤΙΜΗ ΠΩΛΗΣΗΣ ΦΥΛΛΩΝ ΕΦΗΜΕΡΙΔΟΣ ΤΗΣ ΚΥΒΕΡΝΗΣΕΩΣ

Σε έντυπη μορφή:
- Για τα ΦΕΚ από 1 μέχρι 16 σελίδες σε 1 euro, προσαυξανόμενη κατά 0,20 euro για κάθε επιπλέον οκτασέλιδο ή μέρος αυτού.
- Για τα φωτοαντίγραφα ΦΕΚ σε 0,15 euro ανά σελίδα.

Σε μορφή CD:

Τεύχος	Περίοδος	EURO
Α΄	Ετήσιο	150
Α	3μηνιαίο	40
Α΄	Μηνιαίο	15
Β'	Ετήσιο	300
Β΄	3μηνιαίο	80
Β΄	Μηνιαίο	30
Γ	Ετήσιο	50
Δ΄	Ετήσιο	220
Δ΄	3μηνιαίο	60

Τεύχος	Περίοδος	EURO
Αναπτυξιακών Πράξεων	Ετήσιο	50
Ν.Π.Δ.Δ.	Ετήσιο	50
Παράρτημα	Ετήσιο	50
Εμπορικής και Βιομηχανικής Ιδιοκτησίας	Ετήσιο	100
Ανωτάτου Ειδικού Δικαστηρίου	Ετήσιο	5
Διακηρύξεων Δημοσίων Συμβάσεων	Ετήσιο	200
Διακηρύξεων Δημοσίων Συμβάσεων	Εβδομαδιαίο	5
Α.Ε. & Ε.Π.Ε	Μηνιαίο	100

- Η τιμή πώλησης μεμονωμένων Φ.Ε.Κ ειδικού ενδιαφέροντος σε μορφή cd-rom και μέχρι 100 σελίδες σε 5 euro προσαυξανόμενη κατά 1 euro ανά 50 σελίδες.
- Η τιμή πώλησης σε μορφή cd-rom δημοσιευμάτων μιας εταιρείας στο τεύχος Α.Ε. και Ε.Π.Ε. σε 5 euro ανά έτος.

ΠΑΡΑΓΓΕΛΙΑ ΚΑΙ ΑΠΟΣΤΟΛΗ Φ.Ε.Κ. : τηλεφωνικά : 210 - 4071010, fax : 210 - 4071010 internet : http://www.et.gr.

ΕΤΗΣΙΕΣ ΣΥΝΔΡΟΜΕΣ Φ.Ε.Κ.

	Σε έντυπη μορφή	Από το Internet
Α΄ (Νόμοι, Π.Δ., Συμβάσεις κτλ.)	225 €	190 €
Β΄ (Υπουργικές αποφάσεις κτλ.)	320 €	225 €
Γ΄ (Διορισμοί, απολύσεις κτλ. Δημ. Υπαλλήλων)	65 €	ΔΩΡΕΑΝ
Δ΄ (Απαλλοτριώσεις, πολεοδομία κτλ.)	320 €	160 €
Αναπτυξιακών Πράξεων και Συμβάσεων (Τ.Α.Π.Σ.)	160 €	95 €
Ν.Π.Δ.Δ. (Διορισμοί κτλ. προσωπικού Ν.Π.Δ.Δ.)	65 €	ΔΩΡΕΑΝ
Παράρτημα (Προκηρύξεις θέσεων ΔΕΠ κτλ.)	33 €	ΔΩΡΕΑΝ
Δελτίο Εμπορικής και Βιομ/κής Ιδιοκτησίας (Δ.Ε.Β.Ι.)	65 €	33 €
Ανωτάτου Ειδικού Δικαστηρίου (Α.Ε.Δ.)	10 €	ΔΩΡΕΑΝ
Ανωνύμων Εταιρειών & Ε.Π.Ε.	2.250 €	645 €
Διακηρύξεων Δημοσίων Συμβάσεων (Δ.Δ.Σ.)	225 €	95 €
Πρώτο (Α΄), Δεύτερο (Β΄) και Τέταρτο (Δ΄)	–	450 €

- Το τεύχος του ΑΣΕΠ (έντυπη μορφή) θα αποστέλλεται σε συνδρομητές με την επιβάρυνση των 70 euro, ποσό το οποίο αφορά ταχυδρομικά έξοδα.
- Για την παροχή δικαιώματος ηλεκτρονικής πρόσβασης σε Φ.Ε.Κ. προηγουμένων ετών και συγκεκριμένα στα τεύχη Α΄, Β΄, Δ΄, Αναπτυξιακών Πράξεων & Συμβάσεων, Δελτίο Εμπορικής και Βιομηχανικής Ιδιοκτησίας και Διακηρύξεων Δημοσίων Συμβάσεων, η τιμή προσαυξάνεται πέραν του ποσού της ετήσιας συνδρομής έτους 2005, κατά 25 euro ανά έτος παλαιότητας και ανά τεύχος, για δε το τεύχος Α.Ε. & Ε.Π.Ε., κατά 30 euro.

* Οι συνδρομές του εσωτερικού προπληρώνονται στις ΔΟΥ (το ποσό συνδρομής καταβάλλεται στον κωδικό αριθμό εσόδων ΚΑΕ 2531 και το ποσό υπέρ ΤΑΠΕΤ (5% του ποσού της συνδρομής) στον κωδικό αριθμό εσόδων ΚΑΕ 3512). Το πρωτότυπο αποδεικτικό είσπραξης (διπλότυπο) θα πρέπει να αποστέλλεται ή να κατατίθεται στην αρμόδια Υπηρεσία του Εθνικού Τυπογραφείου.
* Η πληρωμή του υπέρ ΤΑΠΕΤ ποσοστού που αντιστοιχεί σε συνδρομές, εισπράττεται και από τις ΔΟΥ.
* Οι συνδρομητές του εξωτερικού έχουν τη δυνατότητα λήψης των δημοσιευμάτων μέσω internet, με την καταβολή των αντίστοιχων ποσών συνδρομής και ΤΑΠΕΤ .
* Οι Νομαρχιακές Αυτοδιοικήσεις, οι Δήμοι, οι Κοινότητες ως και οι επιχειρήσεις αυτών πληρώνουν το μισό χρηματικό ποσό της συνδρομής και ολόκληρο το ποσό υπέρ του ΤΑΠΕΤ.
* Η συνδρομή ισχύει για ένα ημερολογιακό έτος. Δεν εγγράφονται συνδρομητές για μικρότερο χρονικό διάστημα.
* Η εγγραφή ή ανανέωση της συνδρομής πραγματοποιείται το αργότερο μέχρι την 31ην Δεκεμβρίου κάθε έτους.
* Αντίγραφα διπλοτύπων, ταχυδρομικές επιταγές και χρηματικά γραμμάτια δεν γίνονται δεκτά.

Οι υπηρεσίες εξυπηρέτησης των πολιτών λειτουργούν καθημερινά από 08.00΄ έως 13.00΄

ΑΠΟ ΤΟ ΕΘΝΙΚΟ ΤΥΠΟΓΡΑΦΕΙΟ